



CALLE PRINCESA. PROPUESTA
1/200 @A3

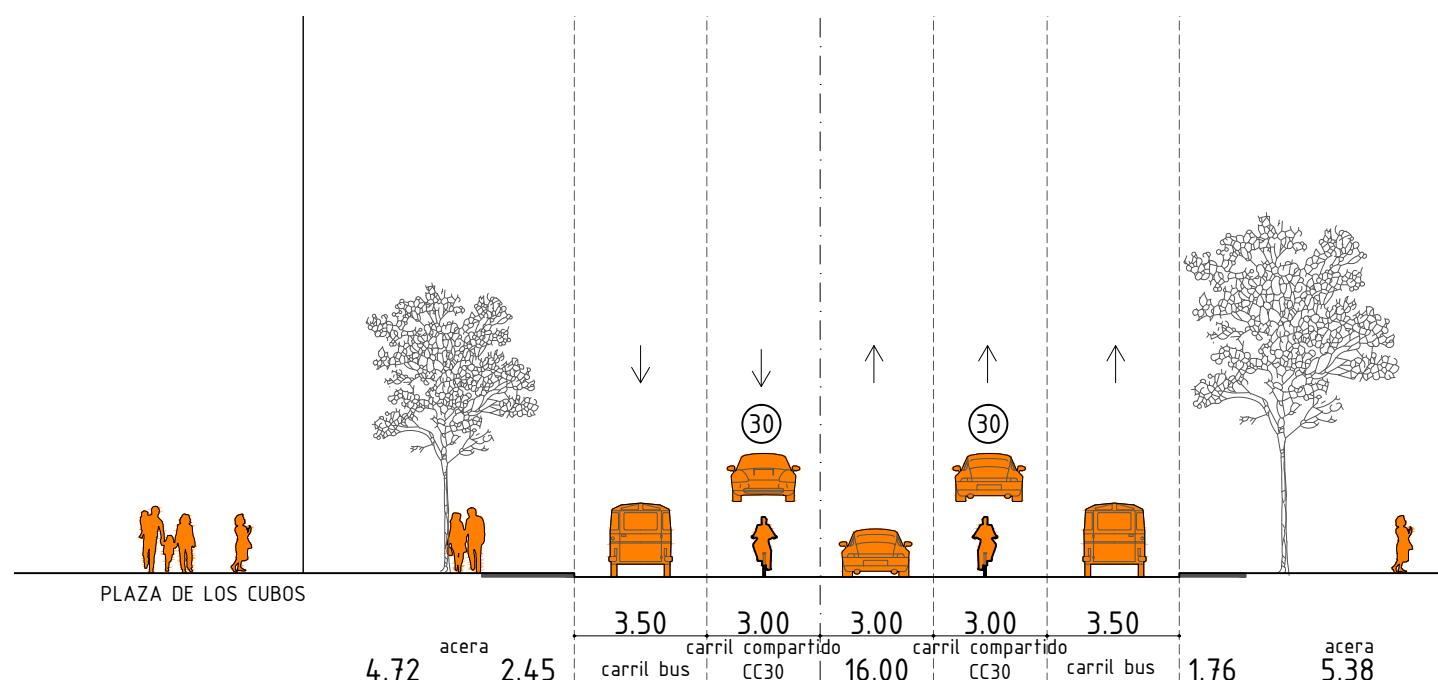

CALLE PRINCESA. PROYECTO ACTUAL
1/200 @A3

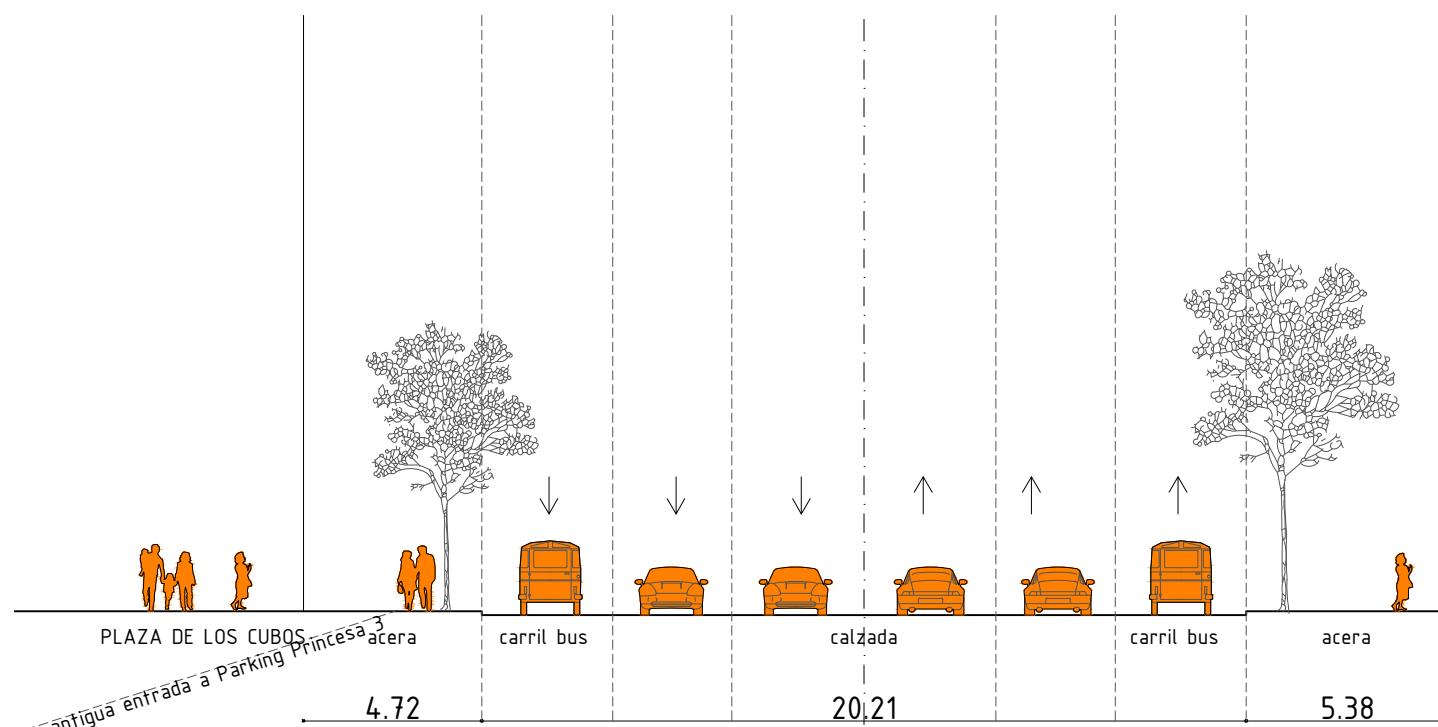

CALLE PRINCESA. ESTADO PREVIO
1/200 @A3